



Załącznik graficzny do uchwały
nr Rady Miejskiej Władysławowa
z dnia o przystąpieniu do sporządzenia miejscowego planu
zagospodarowania przestrzennego miasta Władysławowa, oznaczonego
symbolem WS-2.1

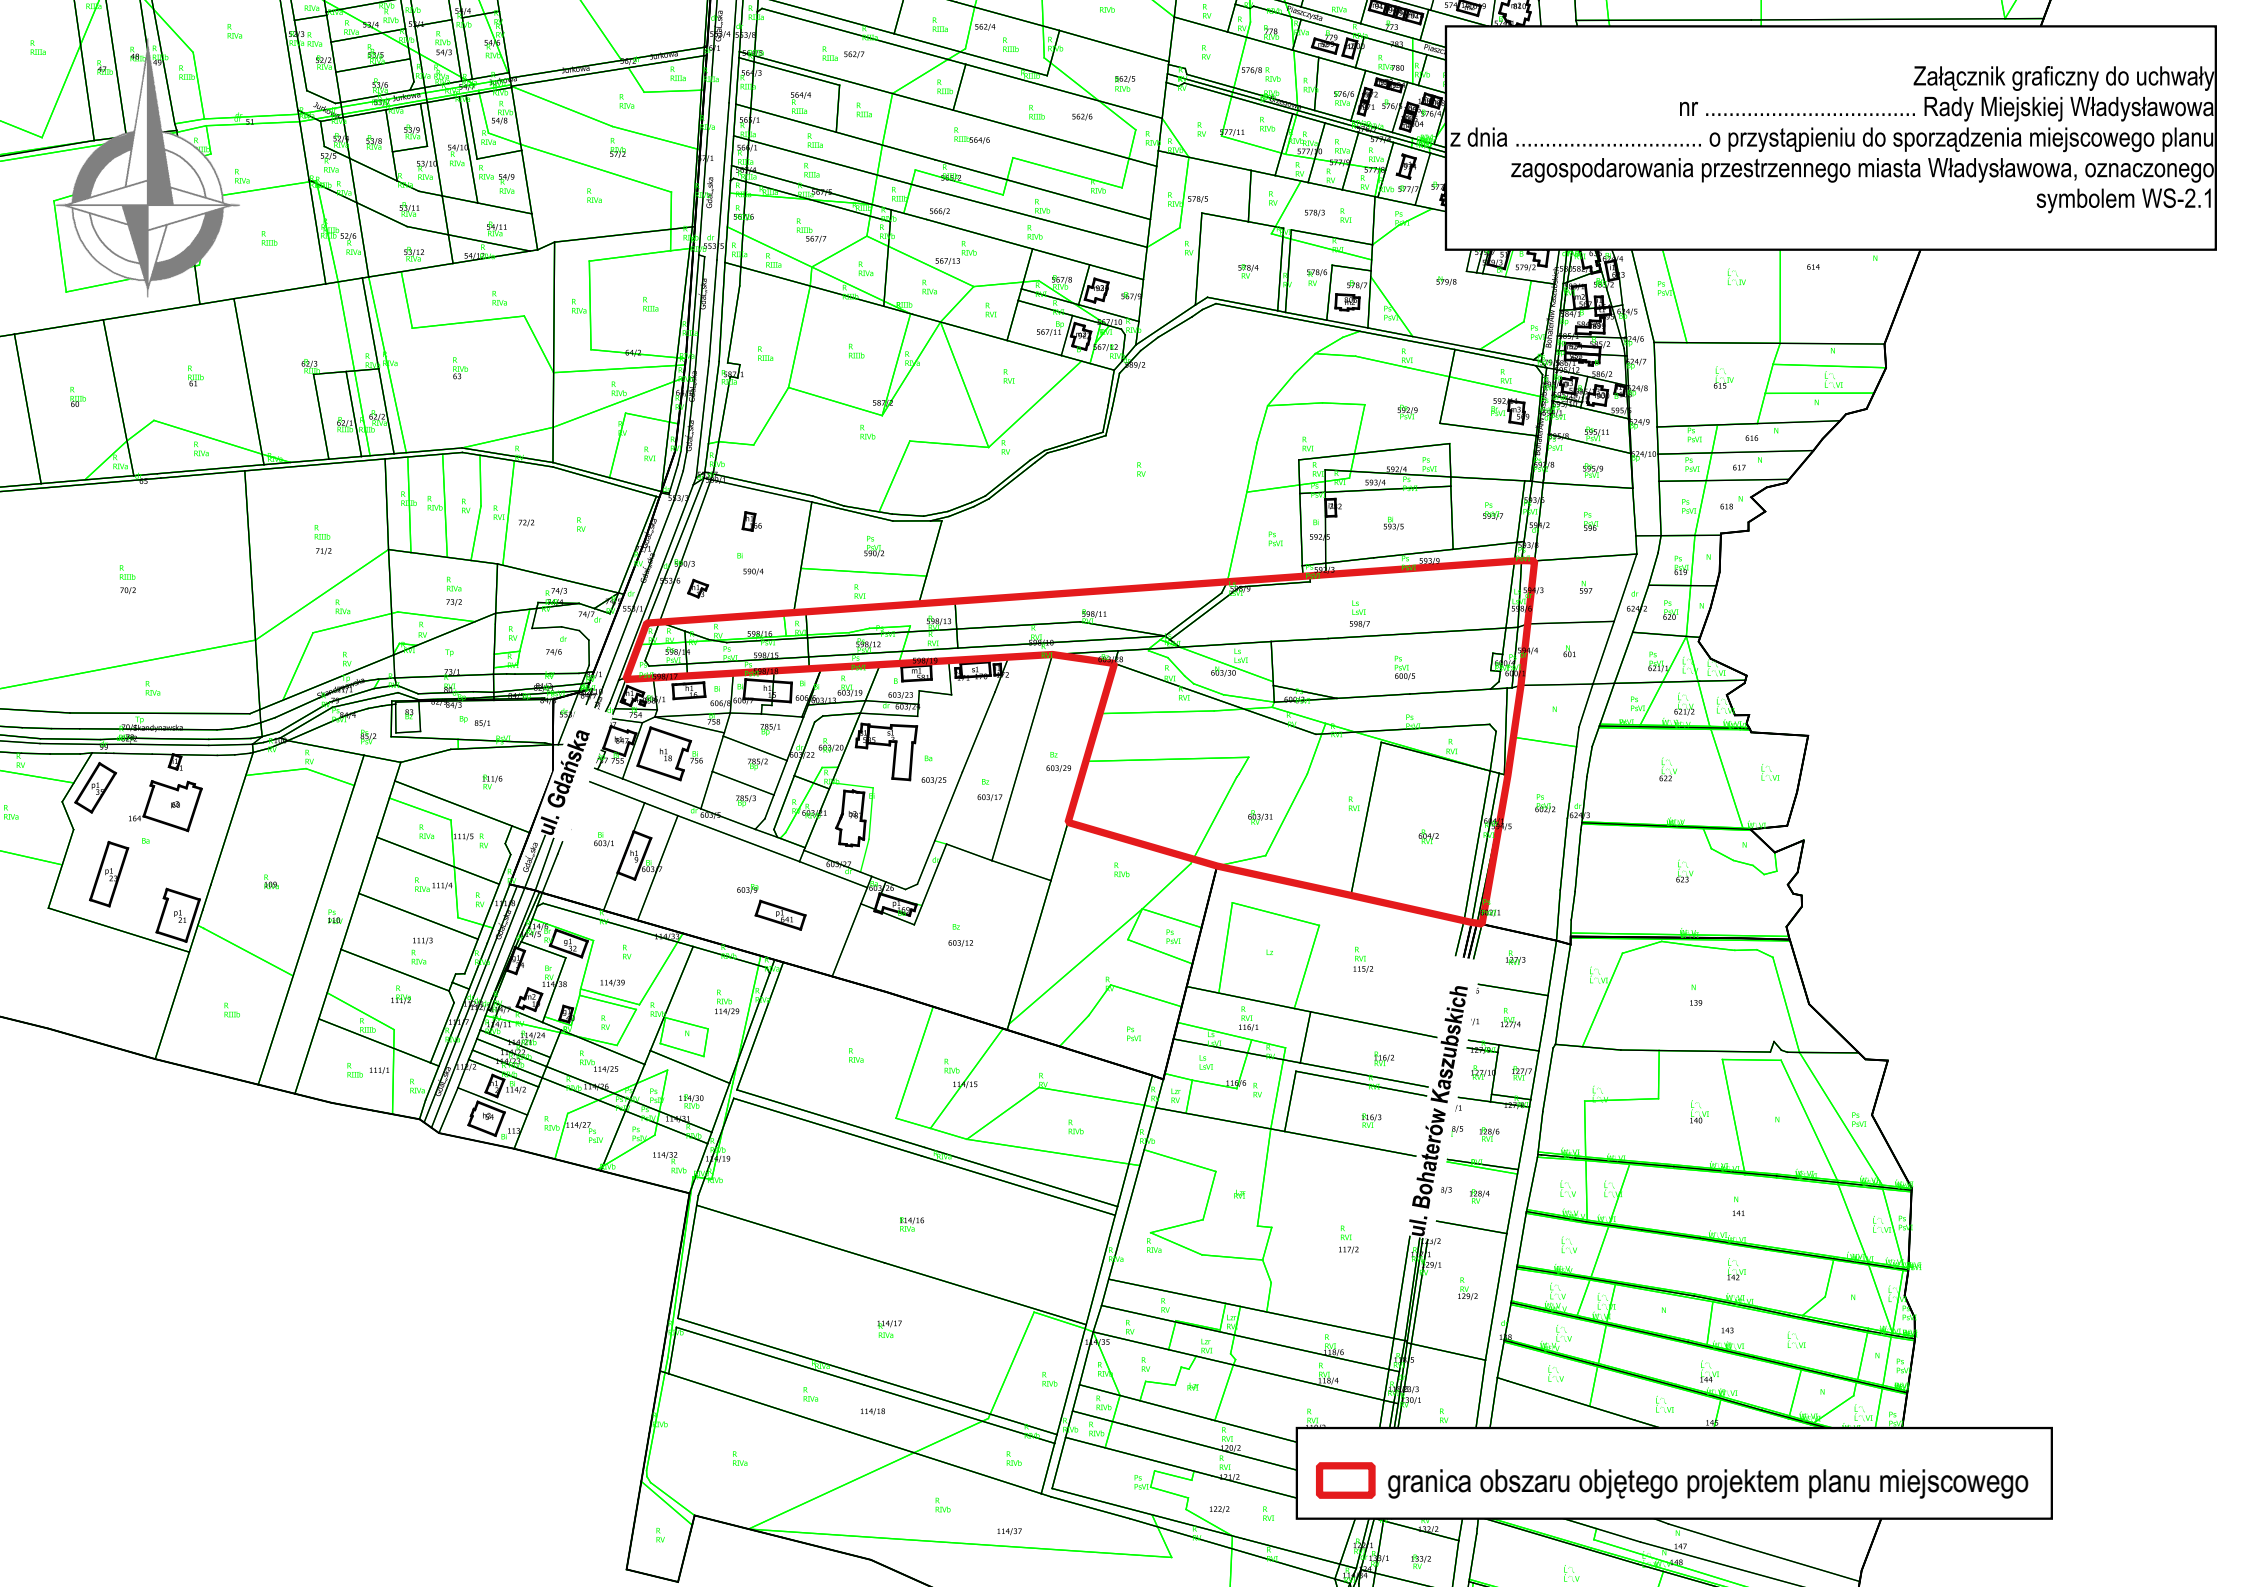

 granica obszaru objętego projektem planu miejscowego