




Załącznik graficzny do uchwały nr II/38/2024  
Rady Miejskiej Władysławowa z dnia 29 maja 2024 r.  
o przystąpieniu do sporządzenia miejscowego planu  
zagospodarowania przestrzennego, oznaczonego jako WSR-1.2

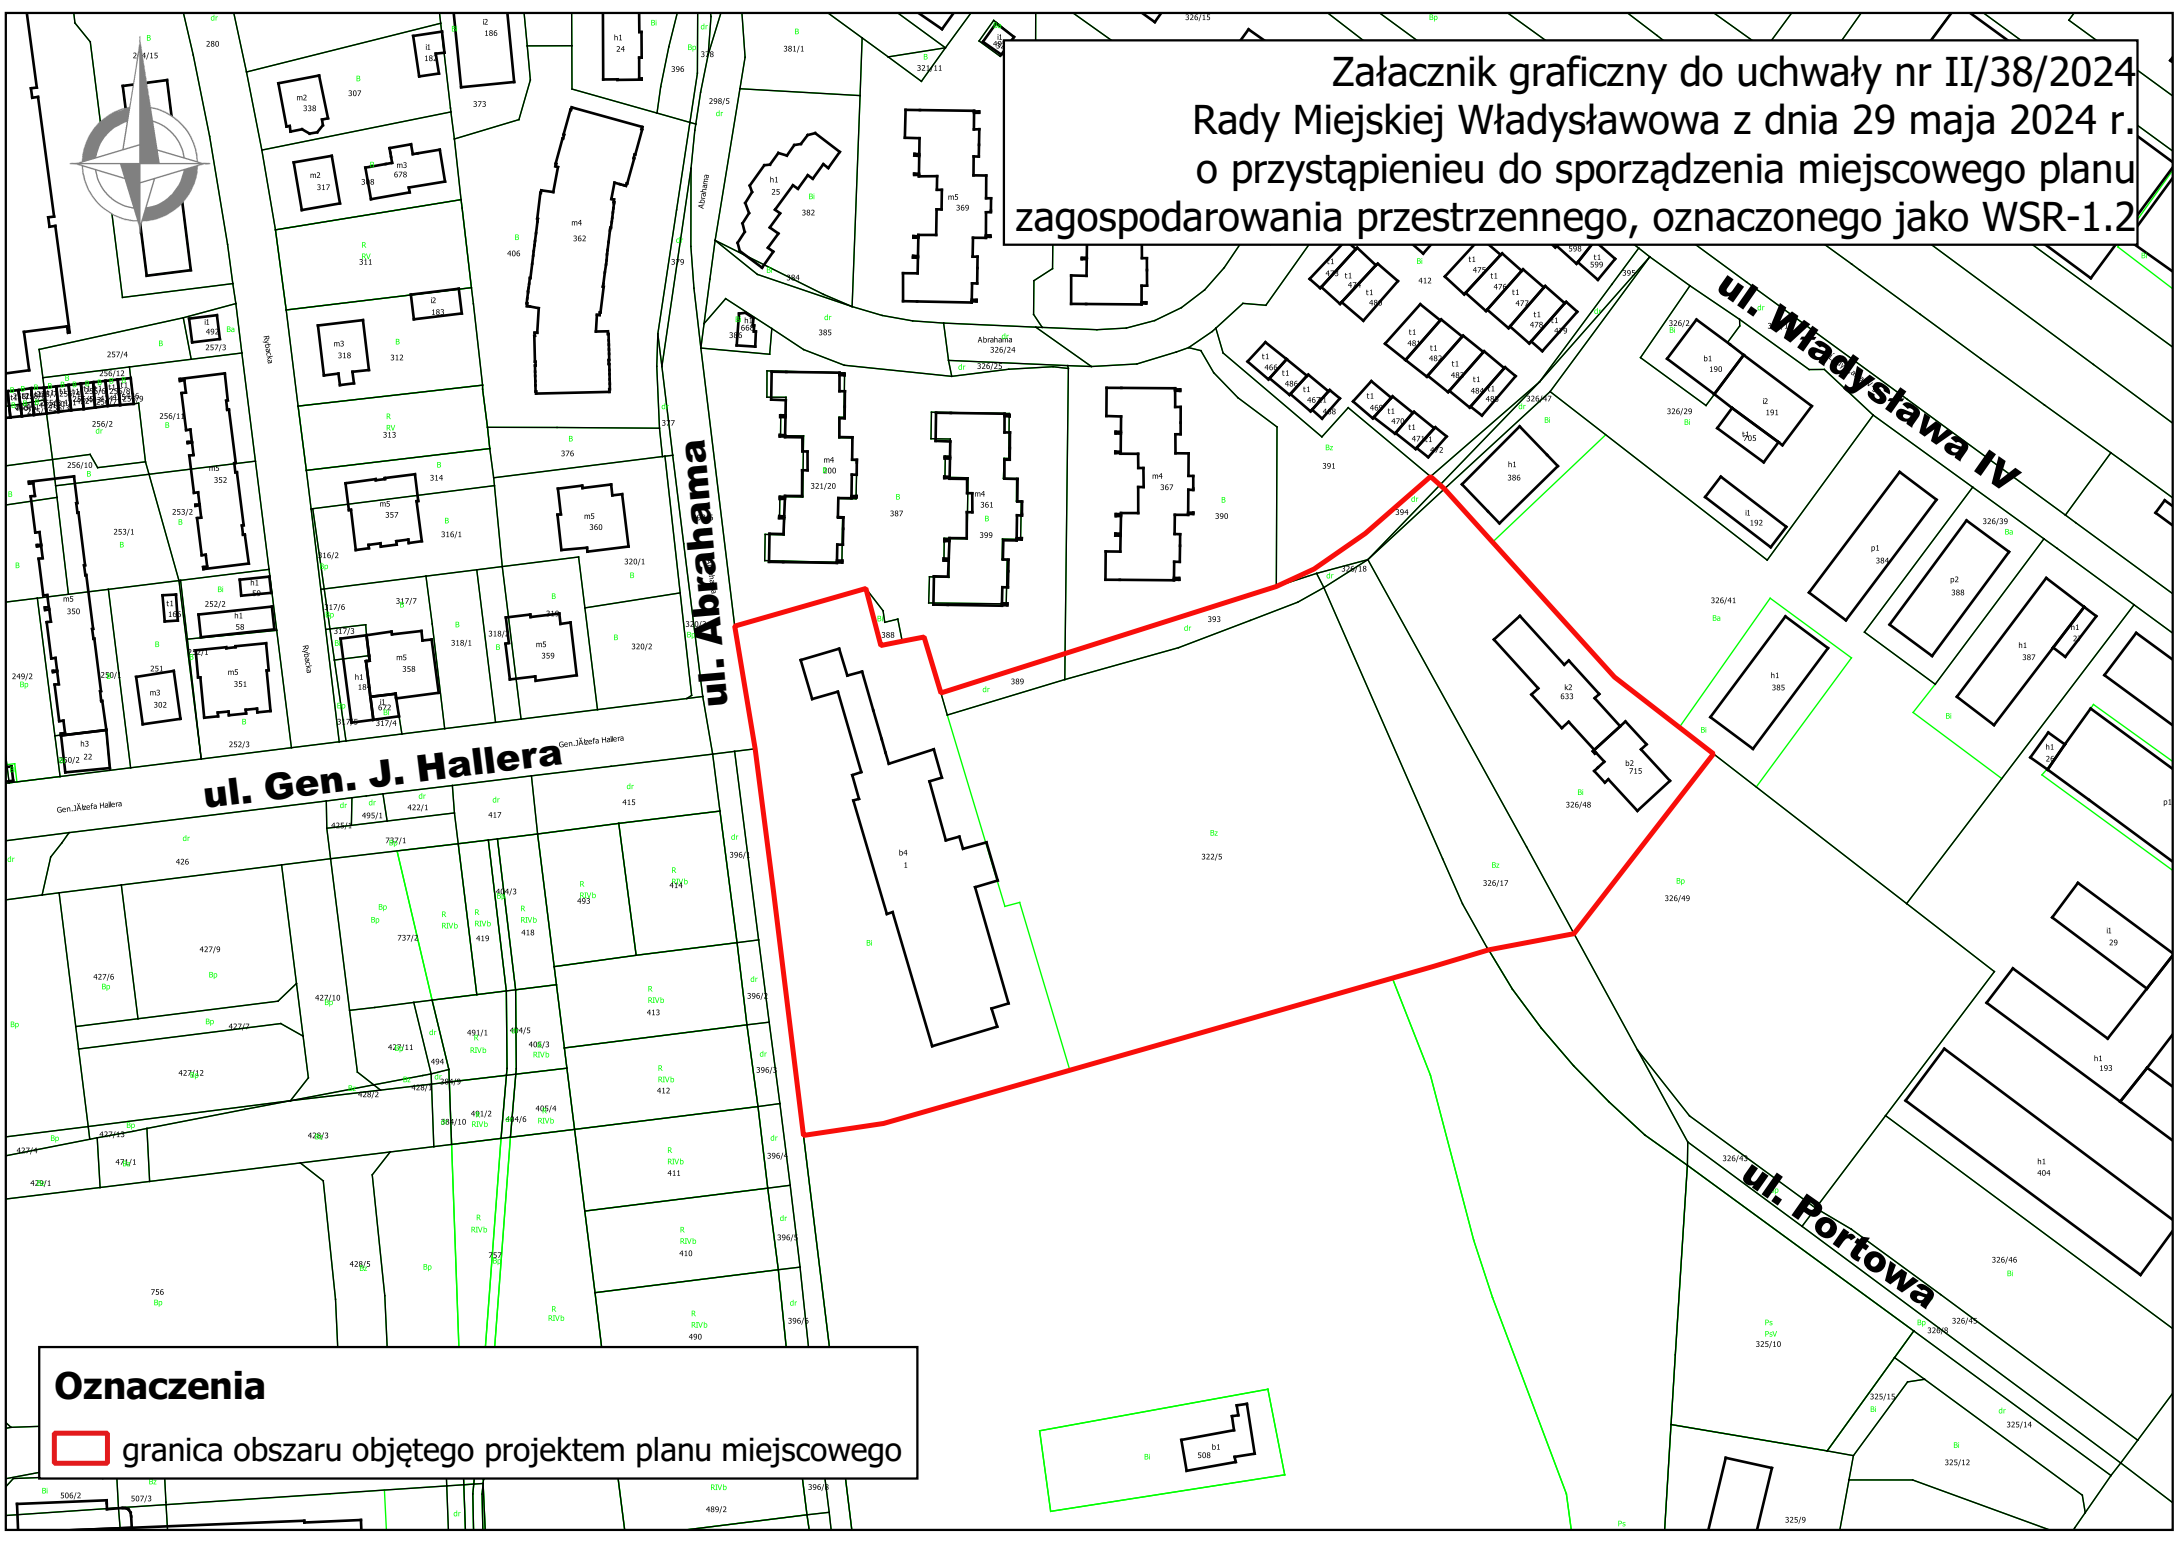

**Oznaczenia**

 granica obszaru objętego projektem planu miejscowego

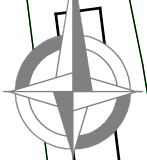