



Kontradm. Włodzimierza Steyera 17/1
580/1 18/4 m3

Załącznik graficzny do uchwały
Nr II/39/2024 Rady Miejskiej Władystawowa z dnia 29 maja 2024 r.
o przystąpieniu do sporządzenia miejscowego planu zagospodarowania
przestrzennego miasta Władystawowa, oznaczonego symbolem WZ-1.3

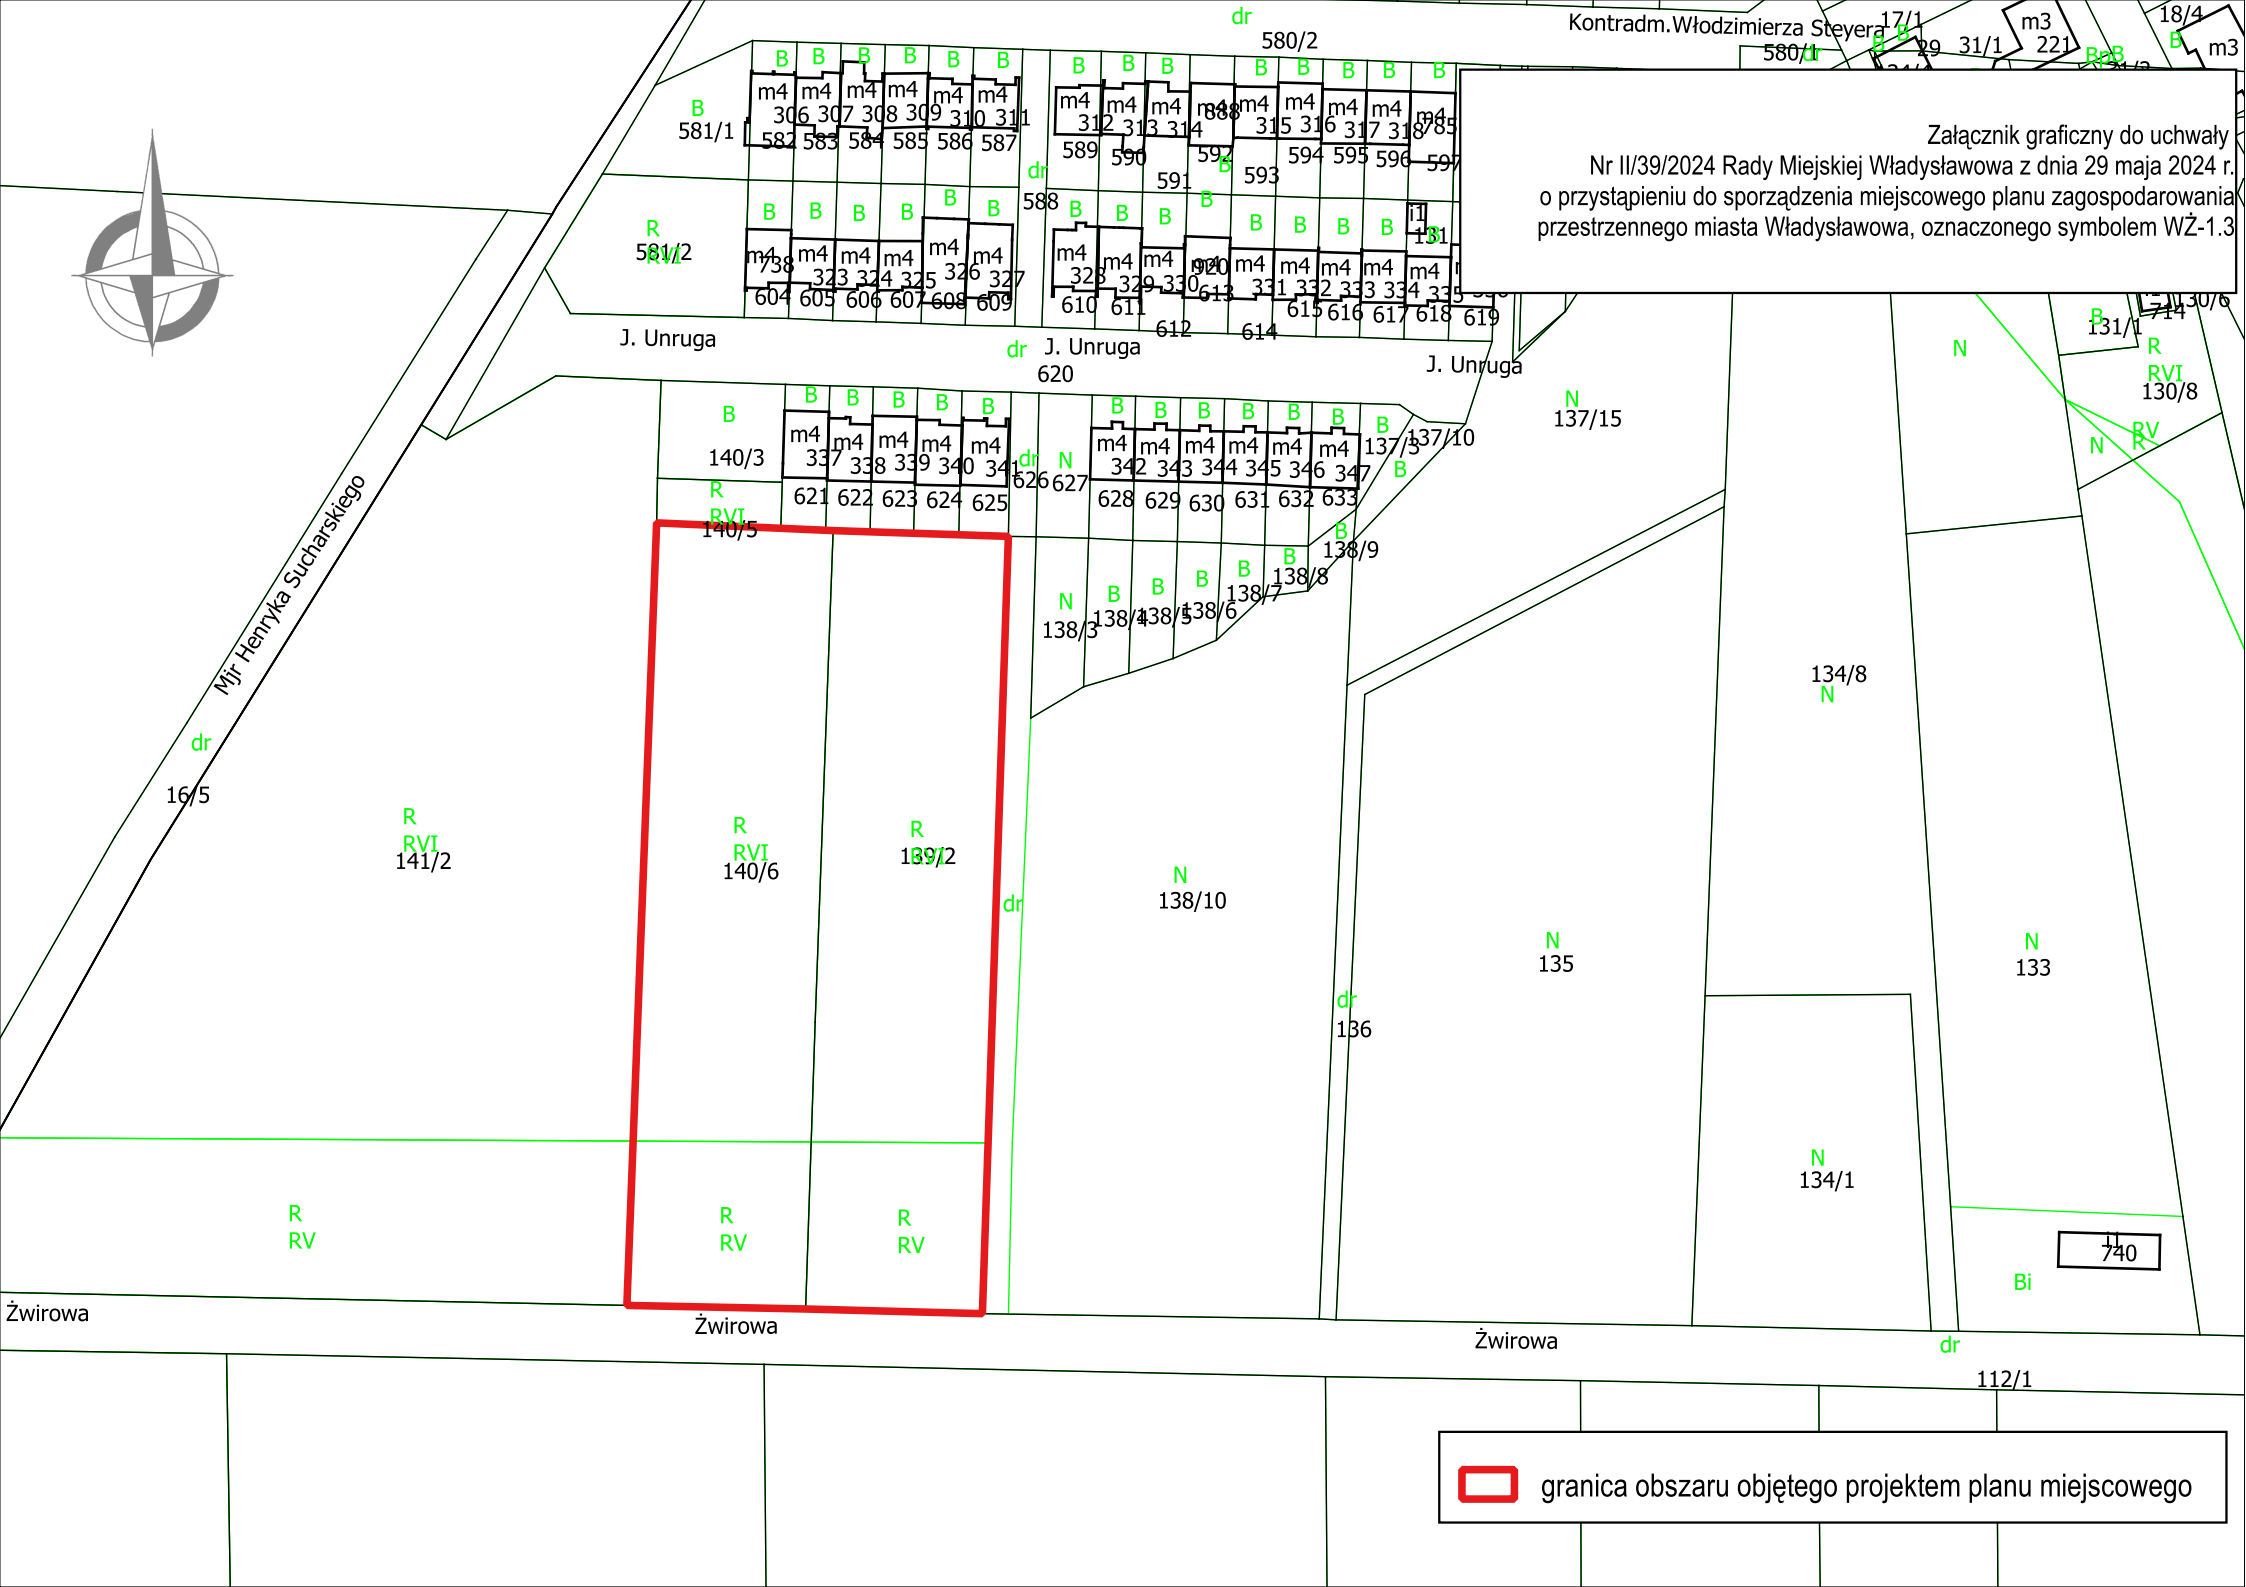

 granica obszaru objętego projektem planu miejscowego