



Załącznik graficzny do uchwały
nr II/40/2024 Rady Miejskiej Władysławowa
z dnia 29 maja 2024 r. o przystąpieniu do sporządzenia
miejscowego planu zagospodarowania przestrzennego miasta
Władysławowa, oznaczonego symbolem WS-2.1

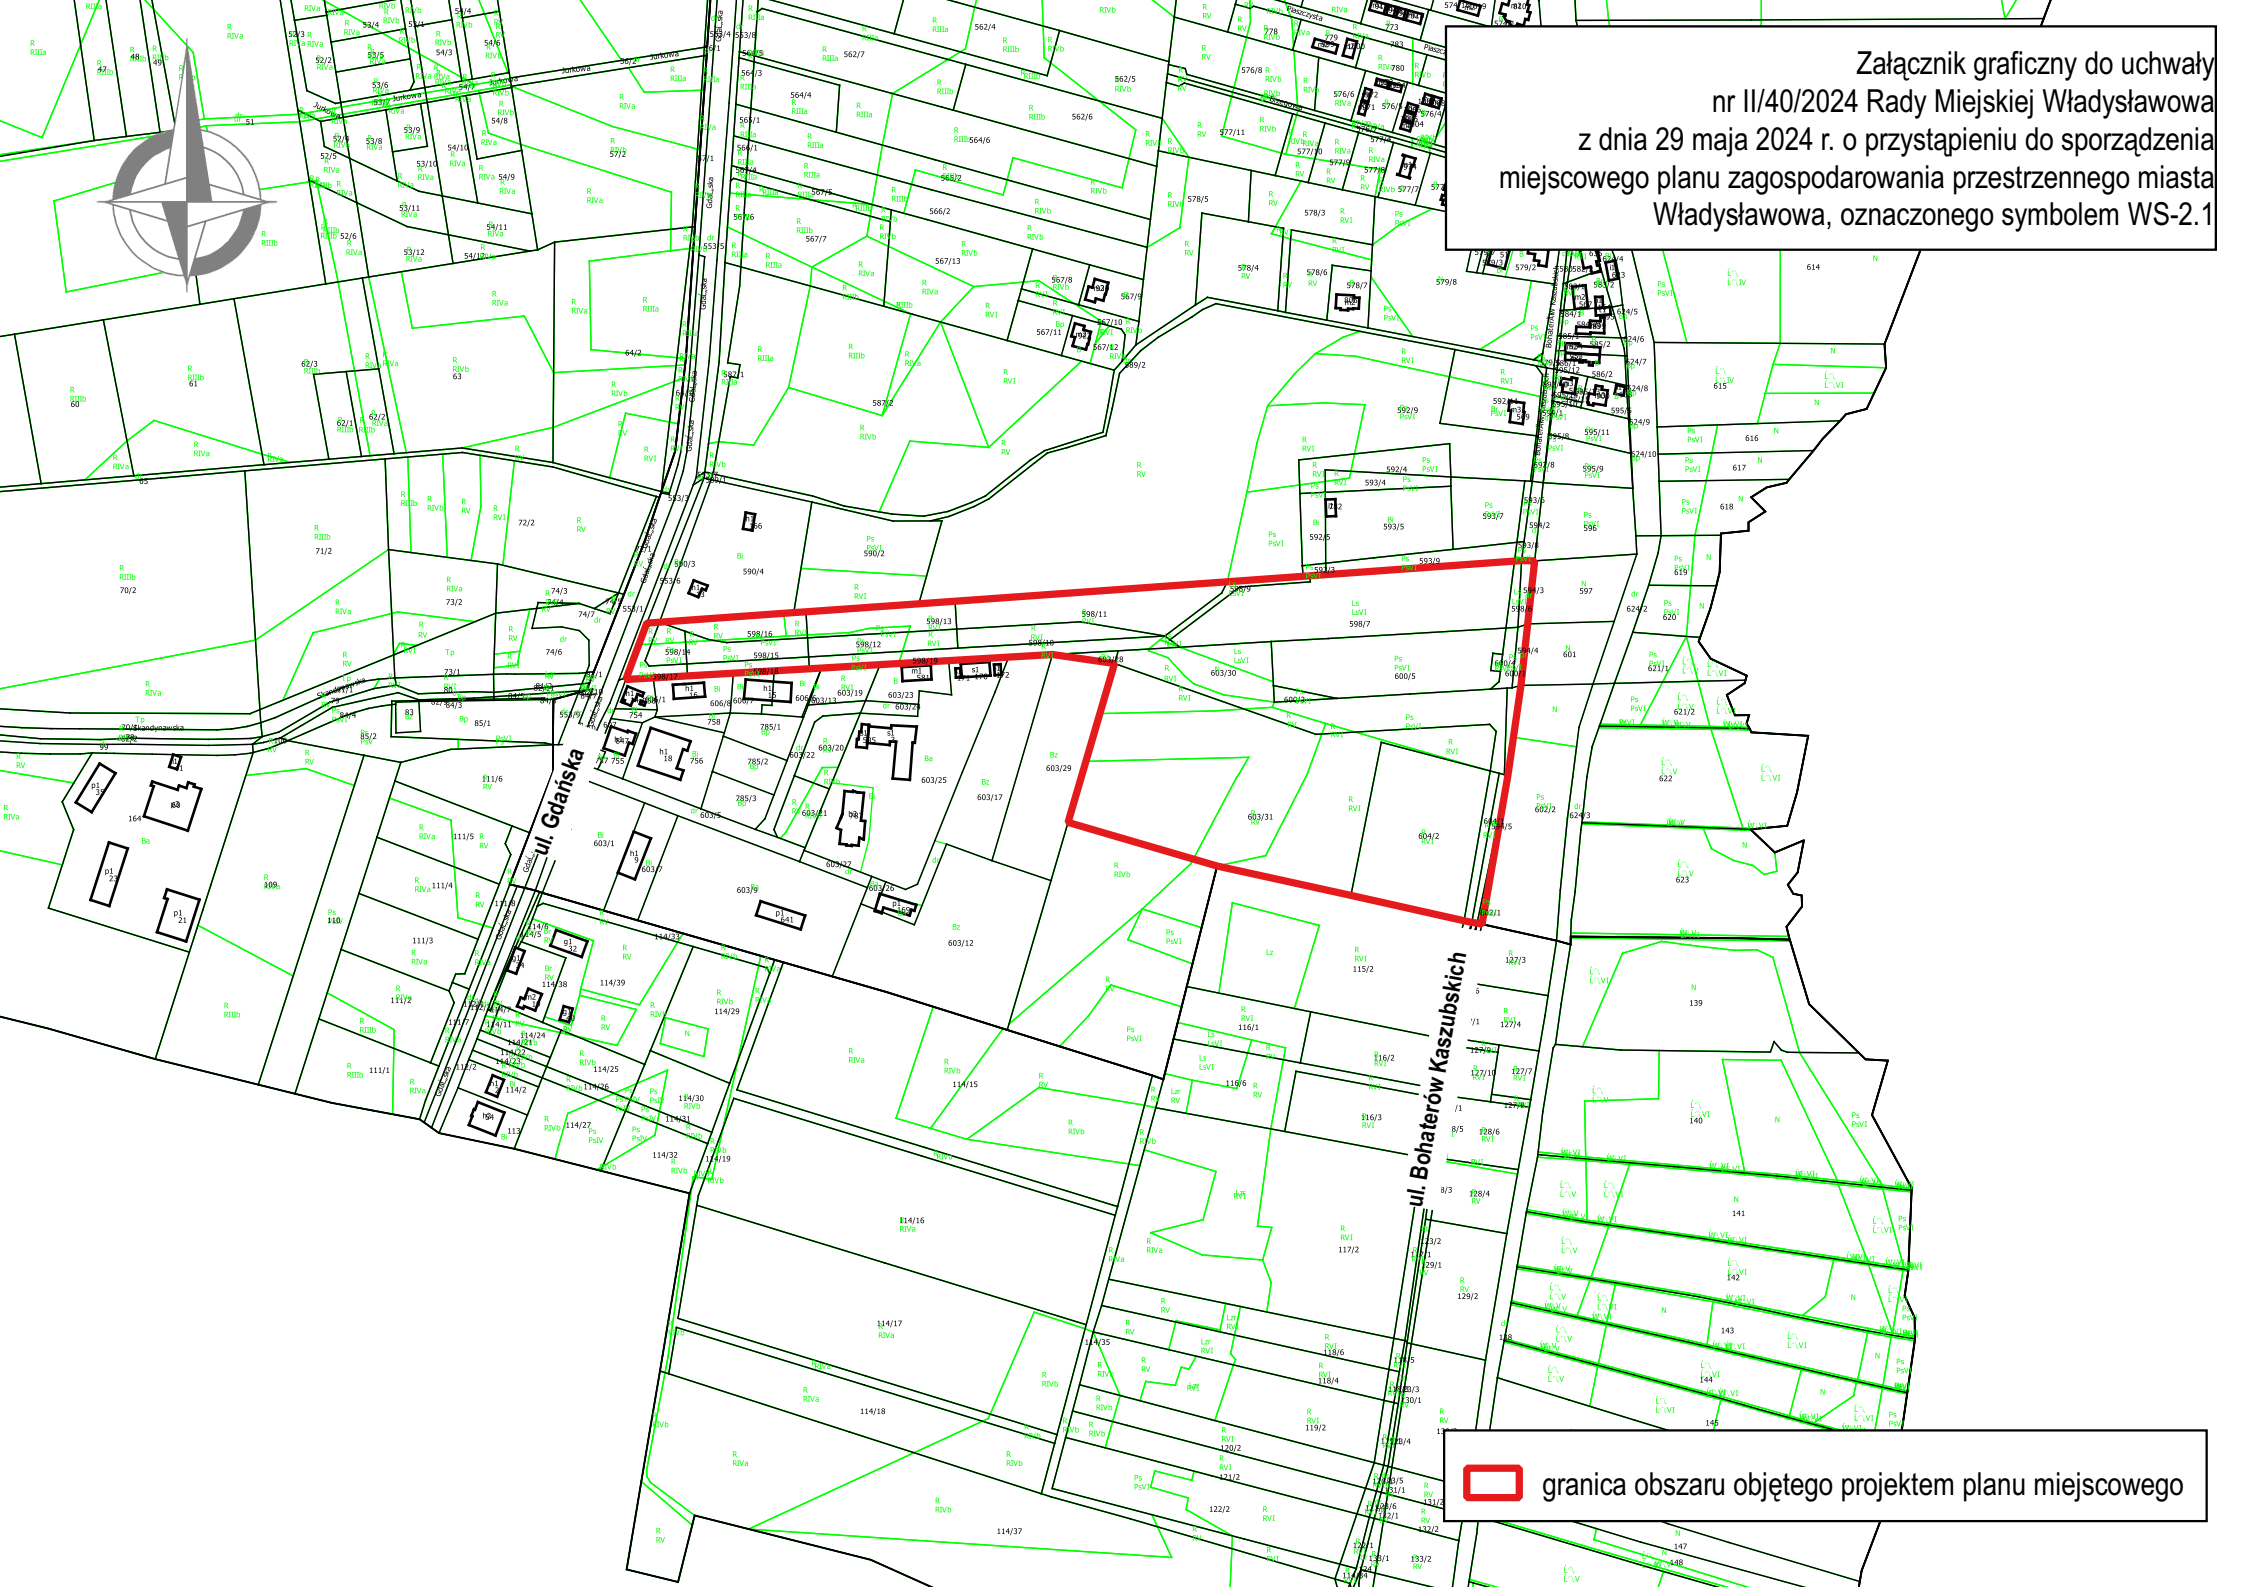

 granica obszaru objętego projektem planu miejscowego