



Załącznik graficzny do uchwały nr .../.../...
Rady Miejskiej Władysławowa z dnia 29 maja 2024 r.
o przystąpieniu do sporządzenia miejscowego planu
zagospodarowania przestrzennego, oznaczonego jako WSR-1.2

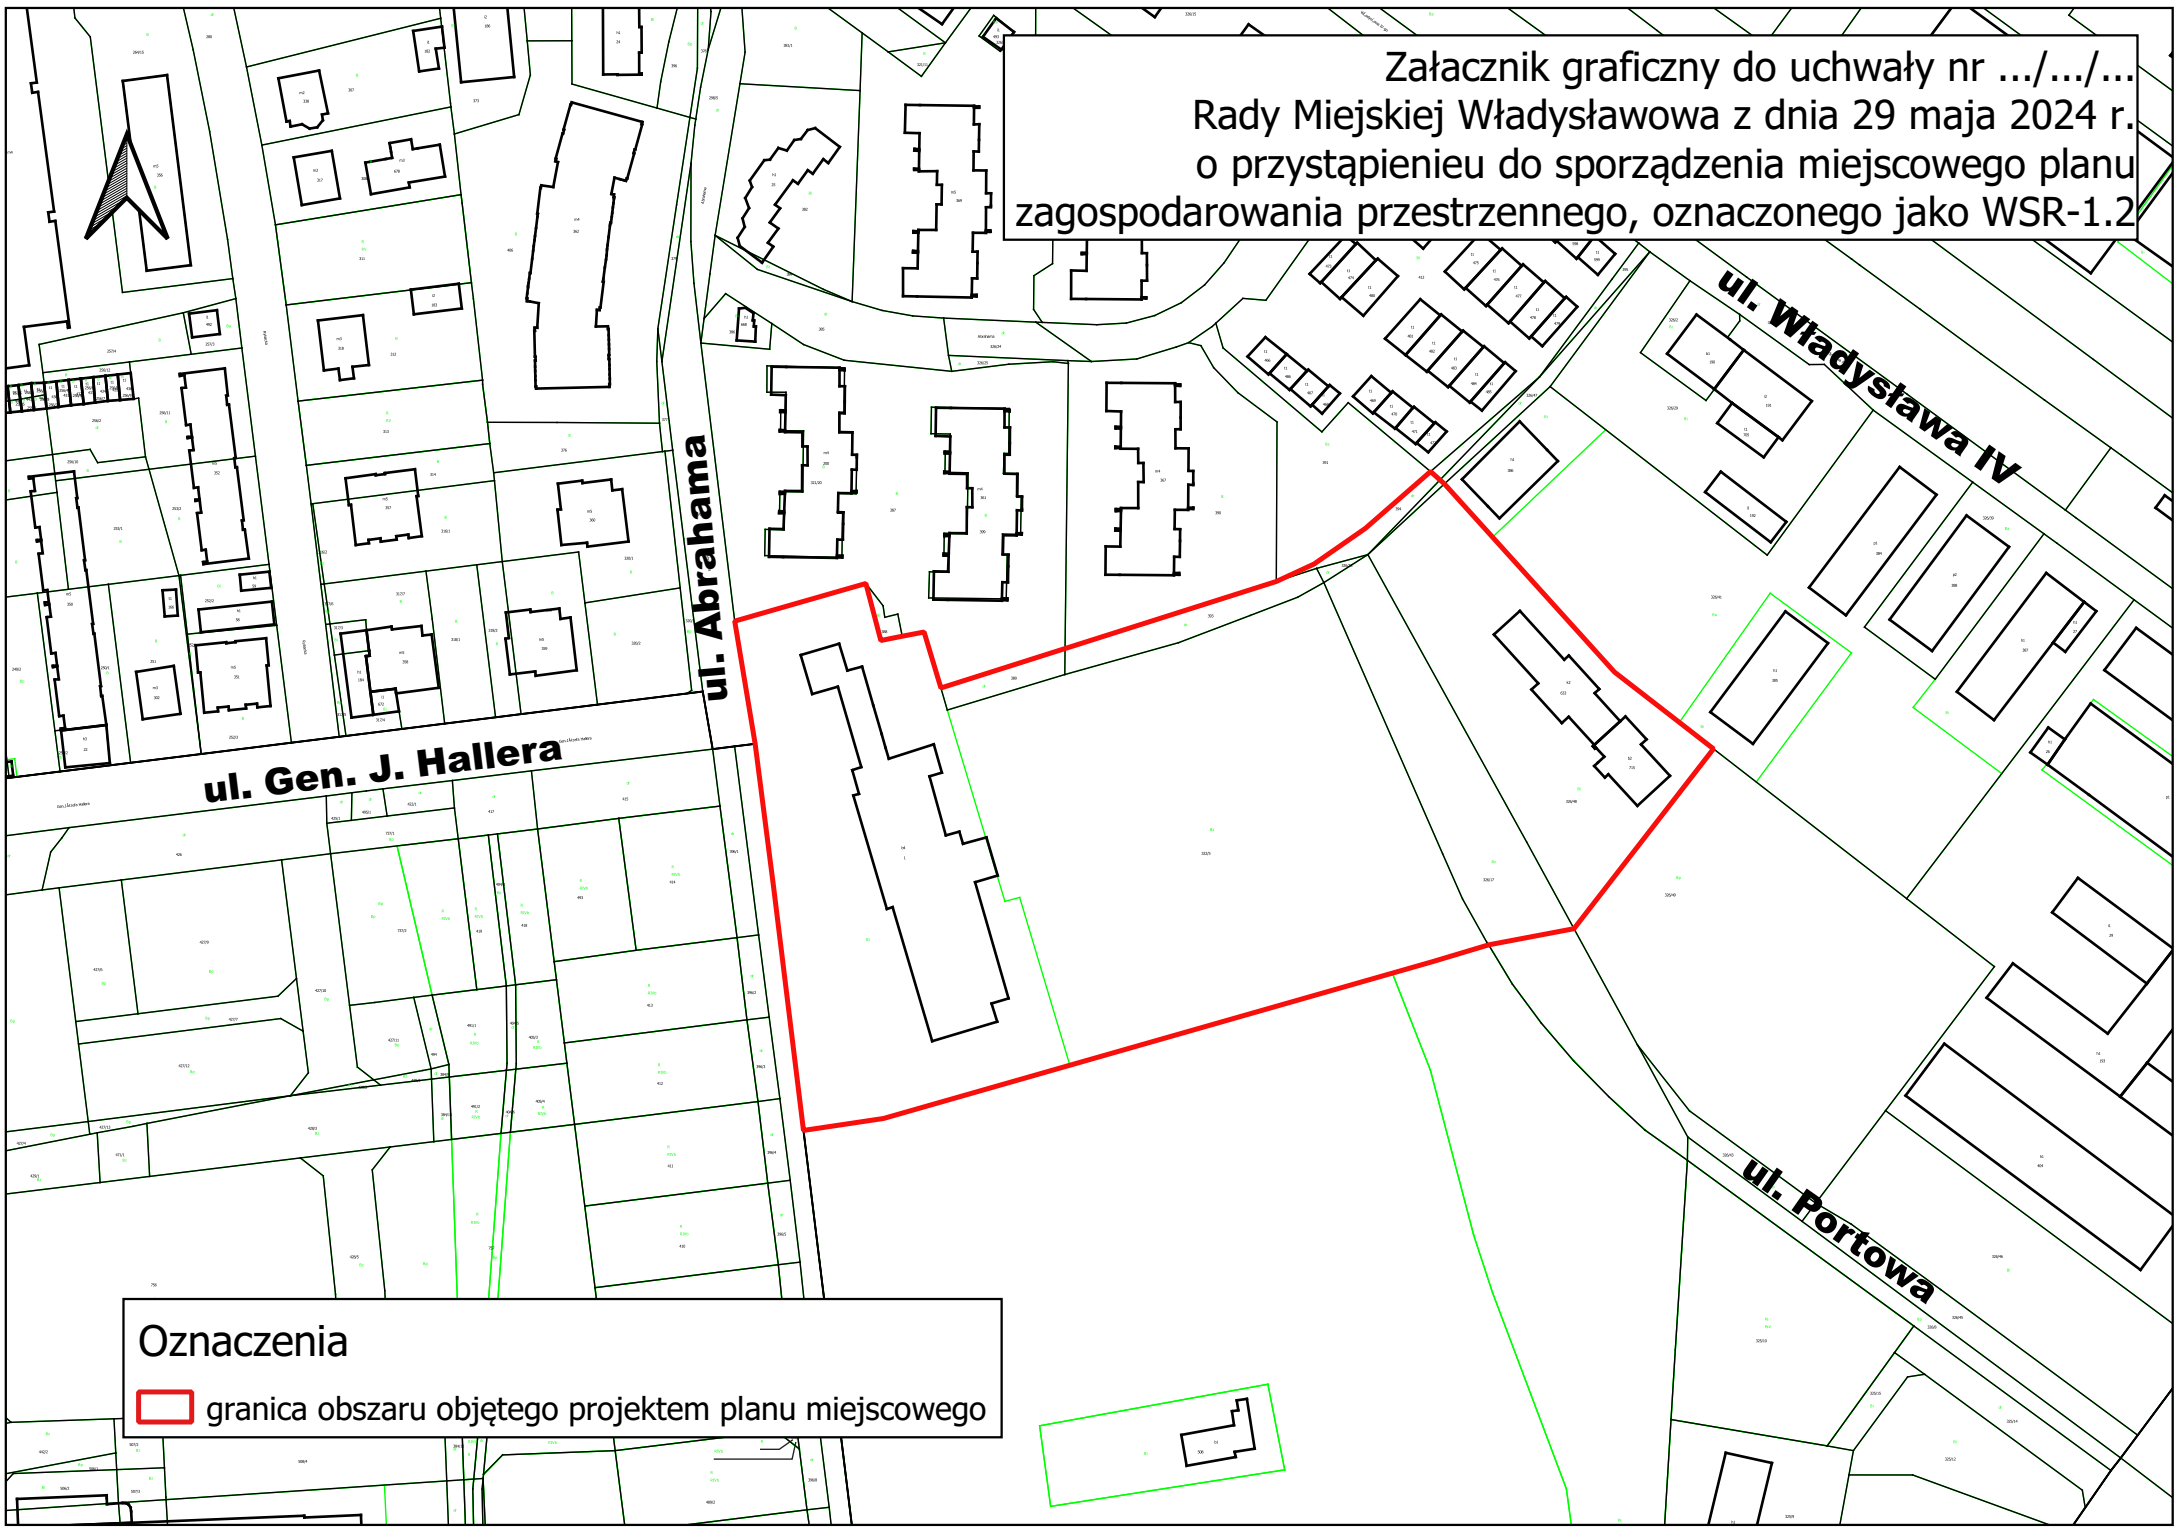

Oznaczenia

 granica obszaru objętego projektem planu miejscowego