


RZUT WIEŻA PARTER

| Nr | Nazwa | Powierzchnia |
|---------------------------------------|-----------------|----------------------|
| Zestawienie pomieszczeń wieży partier | | |
| W1.01 | KLATKA SCHODOWA | 12.75 m ² |
| W1.02 | | 3.33 m ² |
| W1.03 | | 12.59 m ² |
| W1.04 | | 13.56 m ² |
| W1.05 | | 2.98 m ² |
| W1.06 | | 24.79 m ² |
| W1.07 | | 7.19 m ² |
| | | 77.19 m ² |

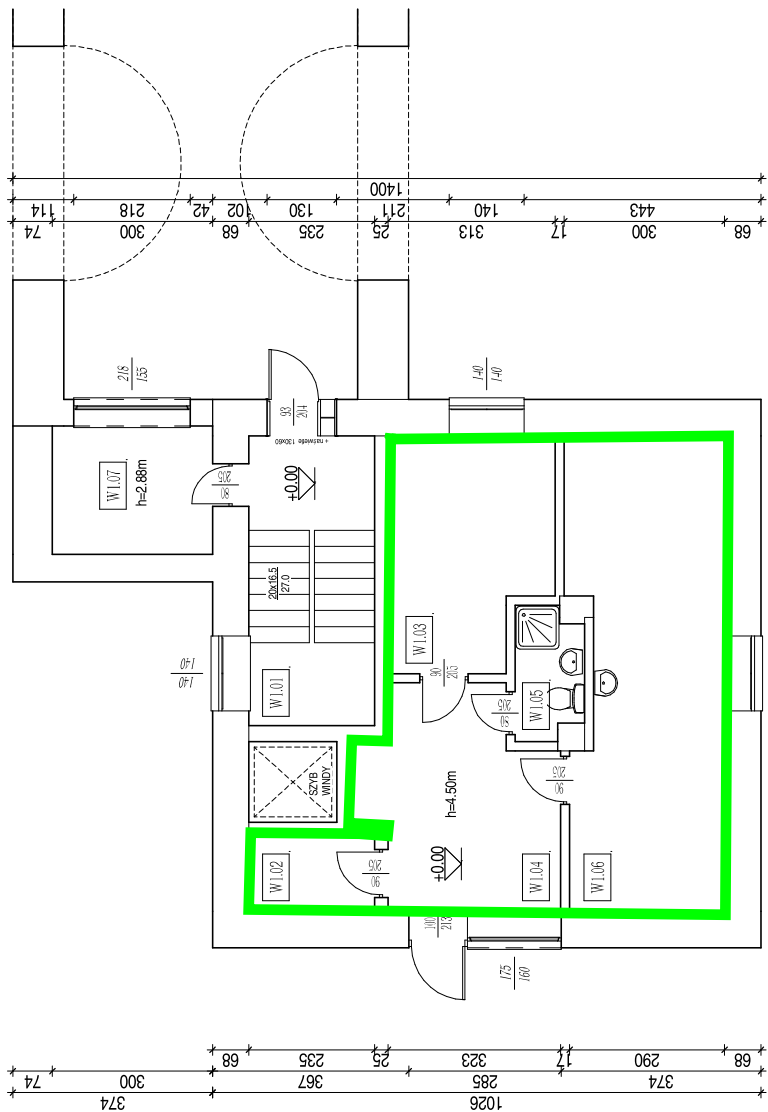

PROJEKT: INWENTARYZACJA ARCHITEKTONICZNA BUDYNKU
 UŻYTECZNOŚCI PUBLICZNEJ - RATUŚ ZA URZĘDU
 MIEJSKIEGO WRAZ Z WIEŻĄ I ŁACZNIKIEM
 KONCEPCJA ADAPTACJI PODDASZA, KONCEPCJA
 KOLORYSTYCZNA ELEWACJI

PROJEKTANT: Gmina Miasta Władysławowa
 84-120 Władysławowo ul. Gen. J. Hallera 19

PROJEKT: INWENTARYZACJA
 Nazwa projektu: RZUT WIEŻA PARTER

DATA: 12/2011
 Skala: 1 : 100
 Nazwa pliku: W 01

OPROJEKTOVAŁA: Aleksandra Lipska