


RZUT WIEŻA PARTER

Nr	Nazwa	Powierzchnia
Zestawienie pomieszczeń wieży partier		
W1.01	KLATKA SCHODOWA	12.75 m ²
W1.02		3.33 m ²
W1.03		12.59 m ²
W1.04		13.56 m ²
W1.05		2.98 m ²
W1.06		24.79 m ²
W1.07		7.19 m ²
		77.19 m ²

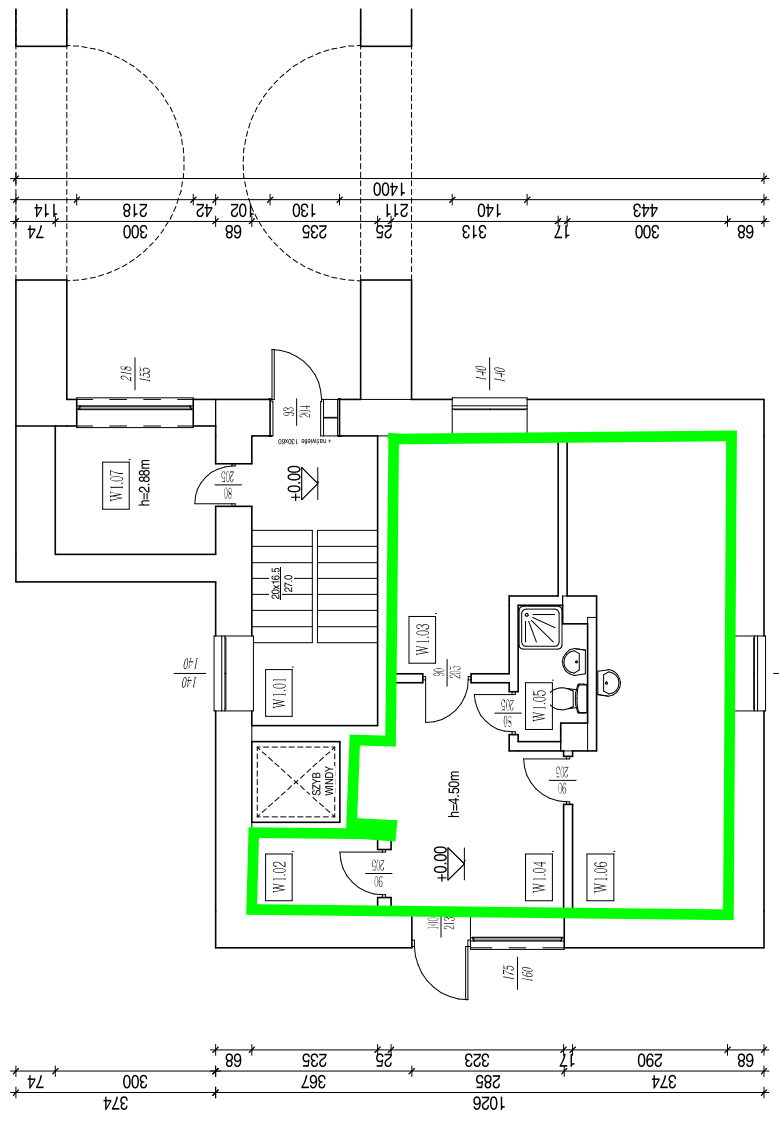

PROJEKT:
 INWENTARYZACJA ARCHITEKTONICZNA BUDYNKU
 UŻYTECZNOŚCI PUBLICZNEJ - RATUŚA URZĘDU
 MIEJSKIEGO WRAZ Z WIEŻĄ I ŁACZNIKIEM
 KONCEPCJA ADAPTACJI PODDASZA, KONCEPCJA
 KOLORYSTYCZNA ELEWACJI

INWESTOR:
 Gmina Miasta Władysławowa
 84-120 Władysławowo ul.Gen.J.Hallera 19

PROJEKTANT:
 INWENTARYZACJA
 ARCHITEKTURA

DATA:
 12/2011

SKALA:
 1 : 100

NUMER PLANU (CZĘŚĆ):
W 01

OPROJEKTOVAŁA:
 Aleksandra Lipska